


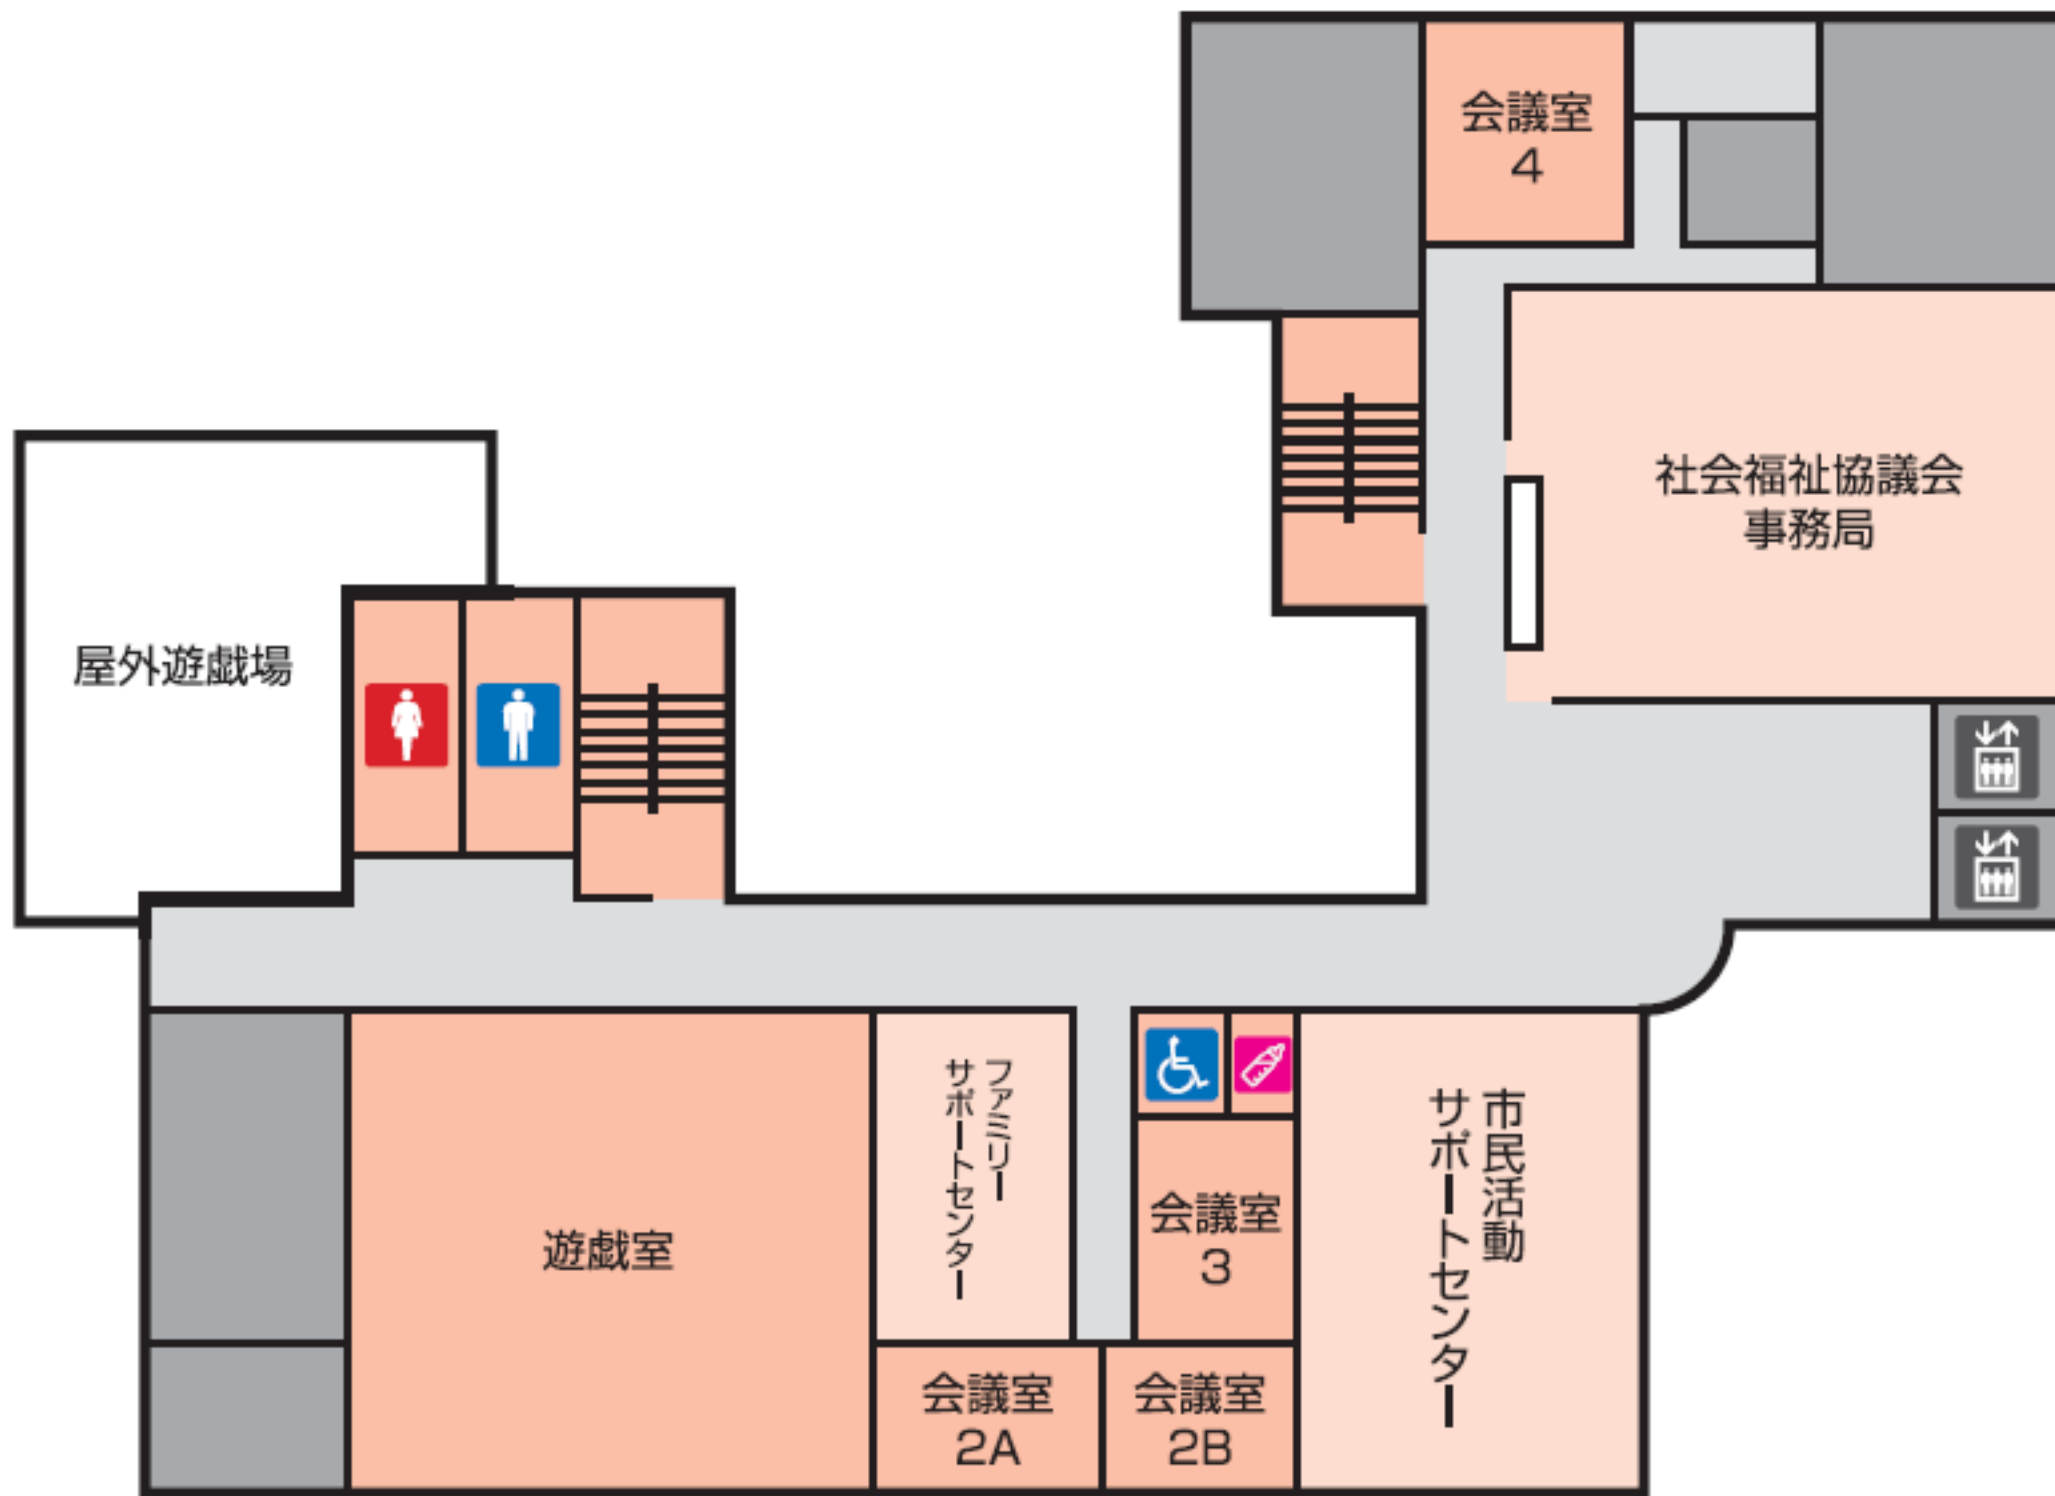


- 凡例
- 男子トイレ
  - 女子トイレ
  - 多目的トイレ
  - AED
  - 授乳室
  - エレベーター

# 3F



- 凡例
- 男子トイレ
  - 女子トイレ
  - 多目的トイレ
  - AED
  - 授乳室
  - エレベーター

# 2F

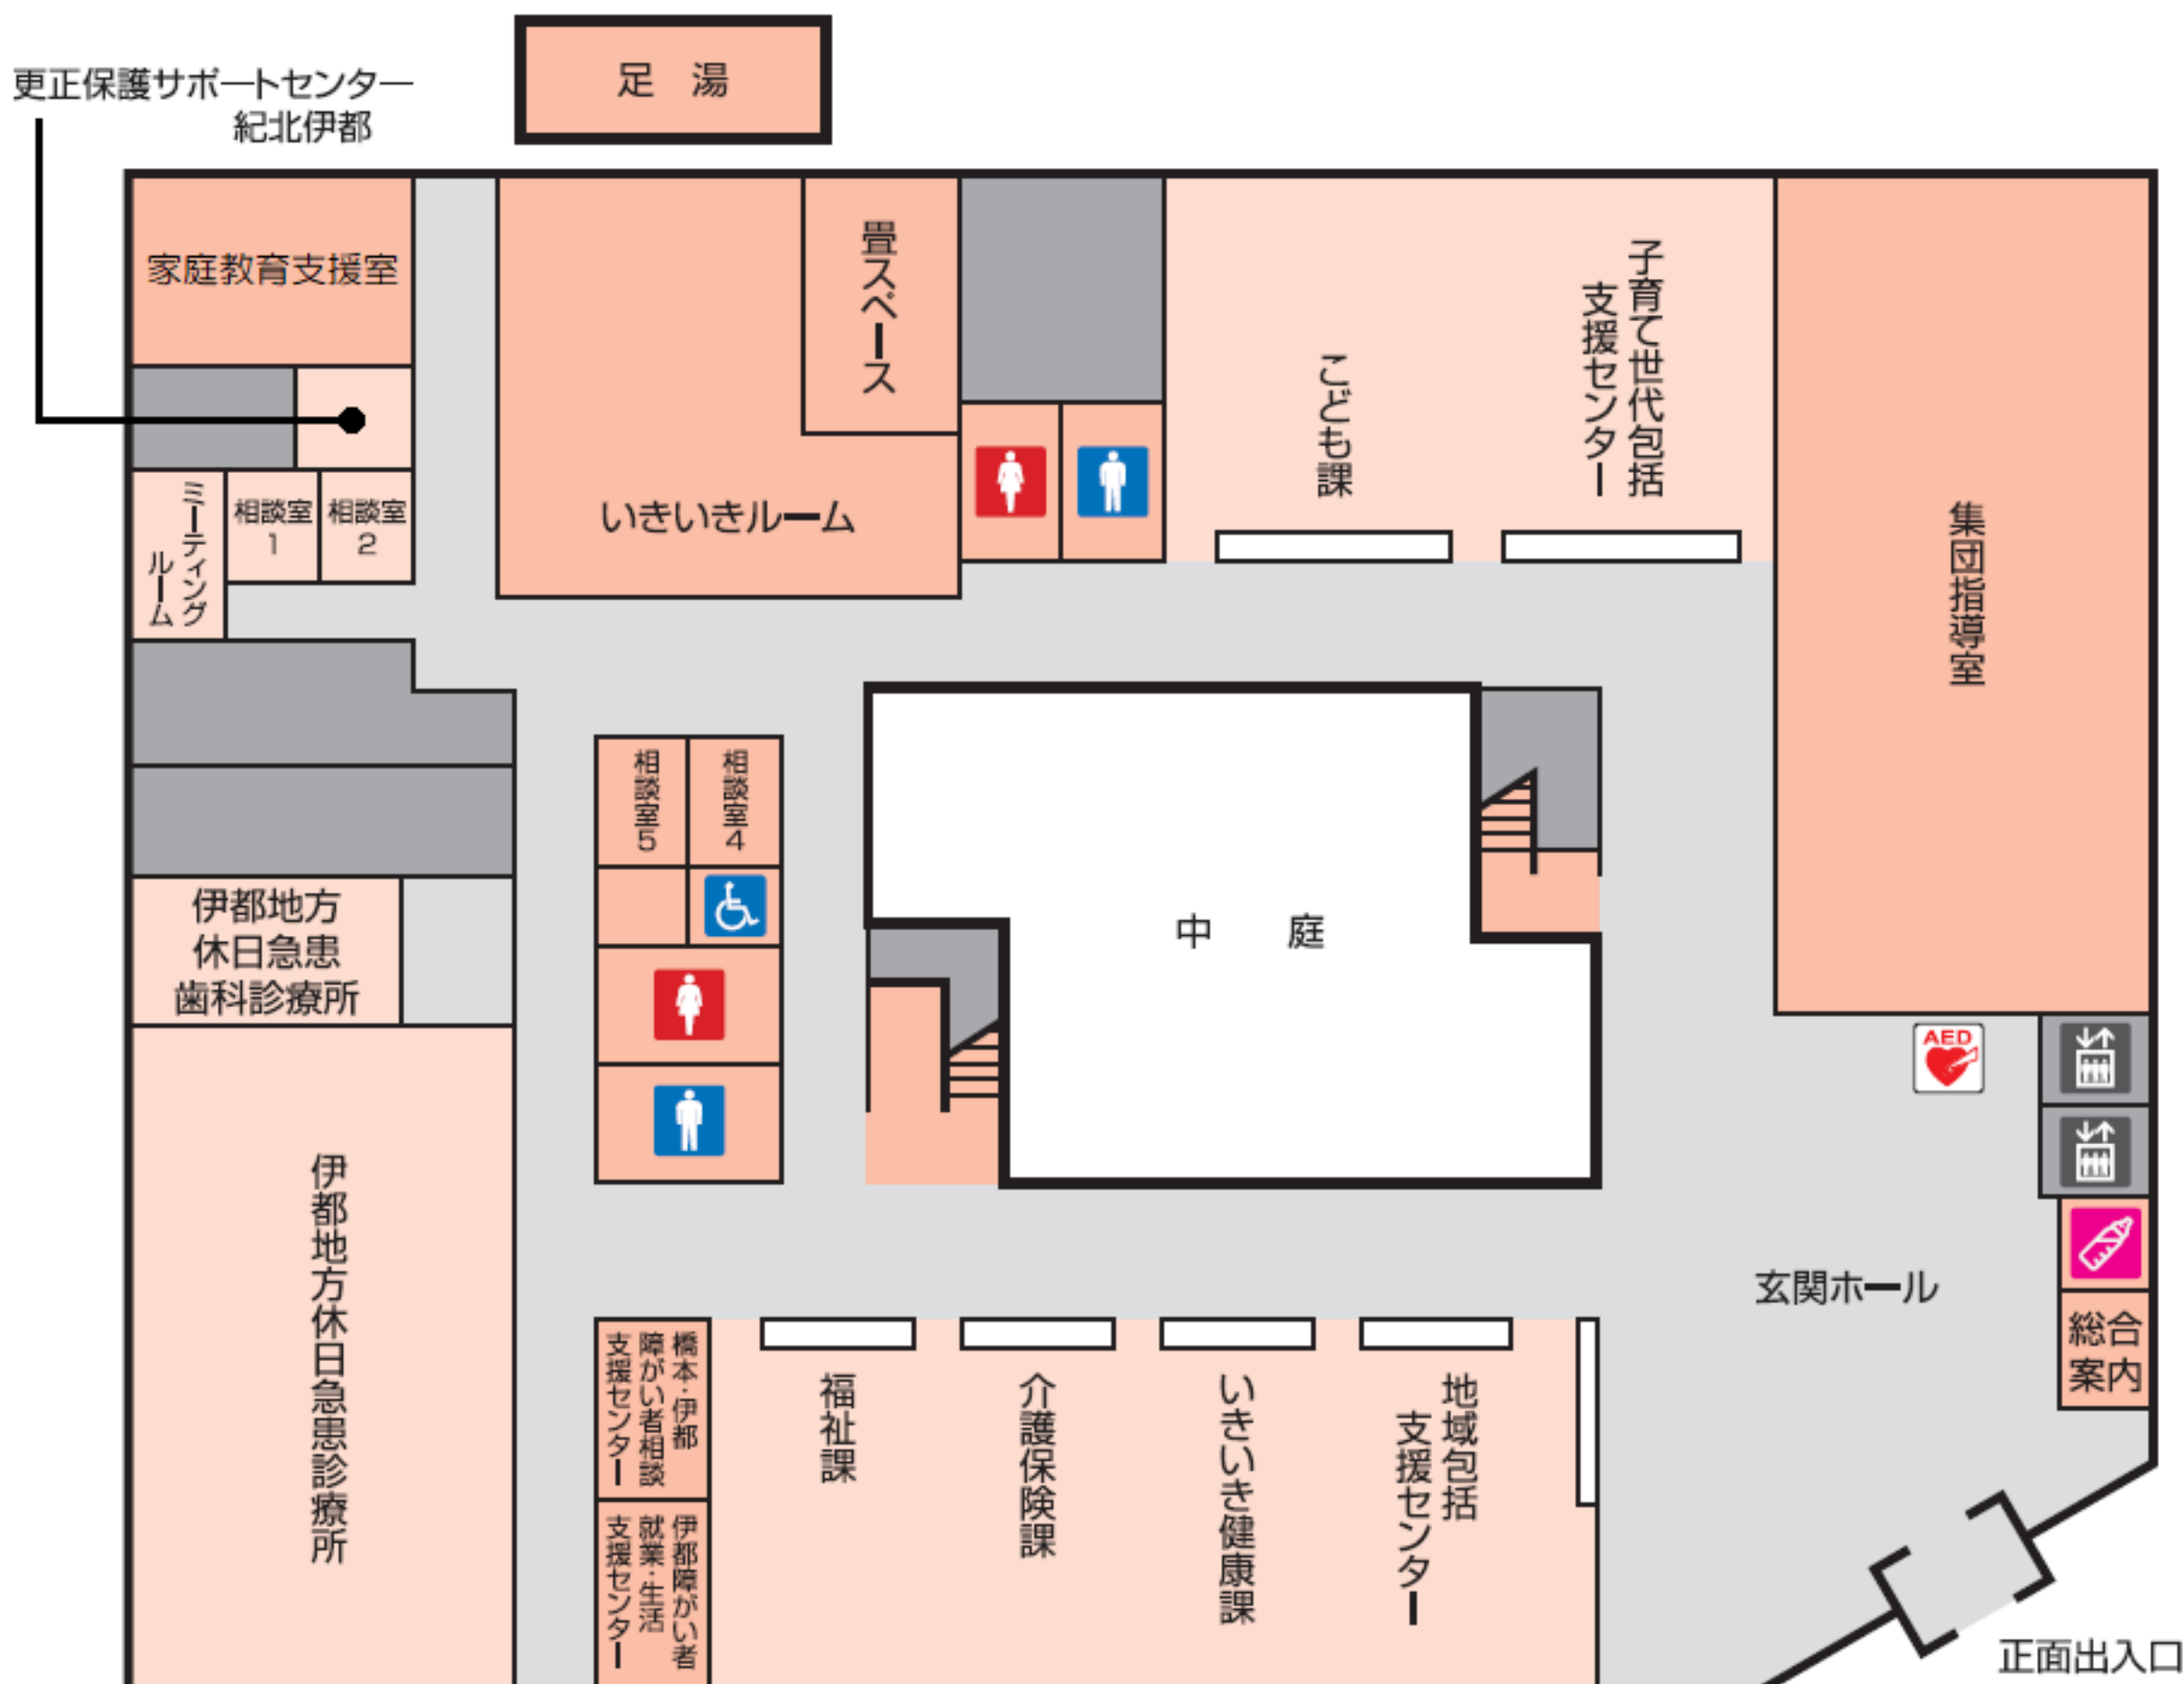

- 凡例
- 男子トイレ
  - 女子トイレ
  - 多目的トイレ
  - AED
  - 授乳室
  - エレベーター

# 1F