


三石台中央公園 広場平面図

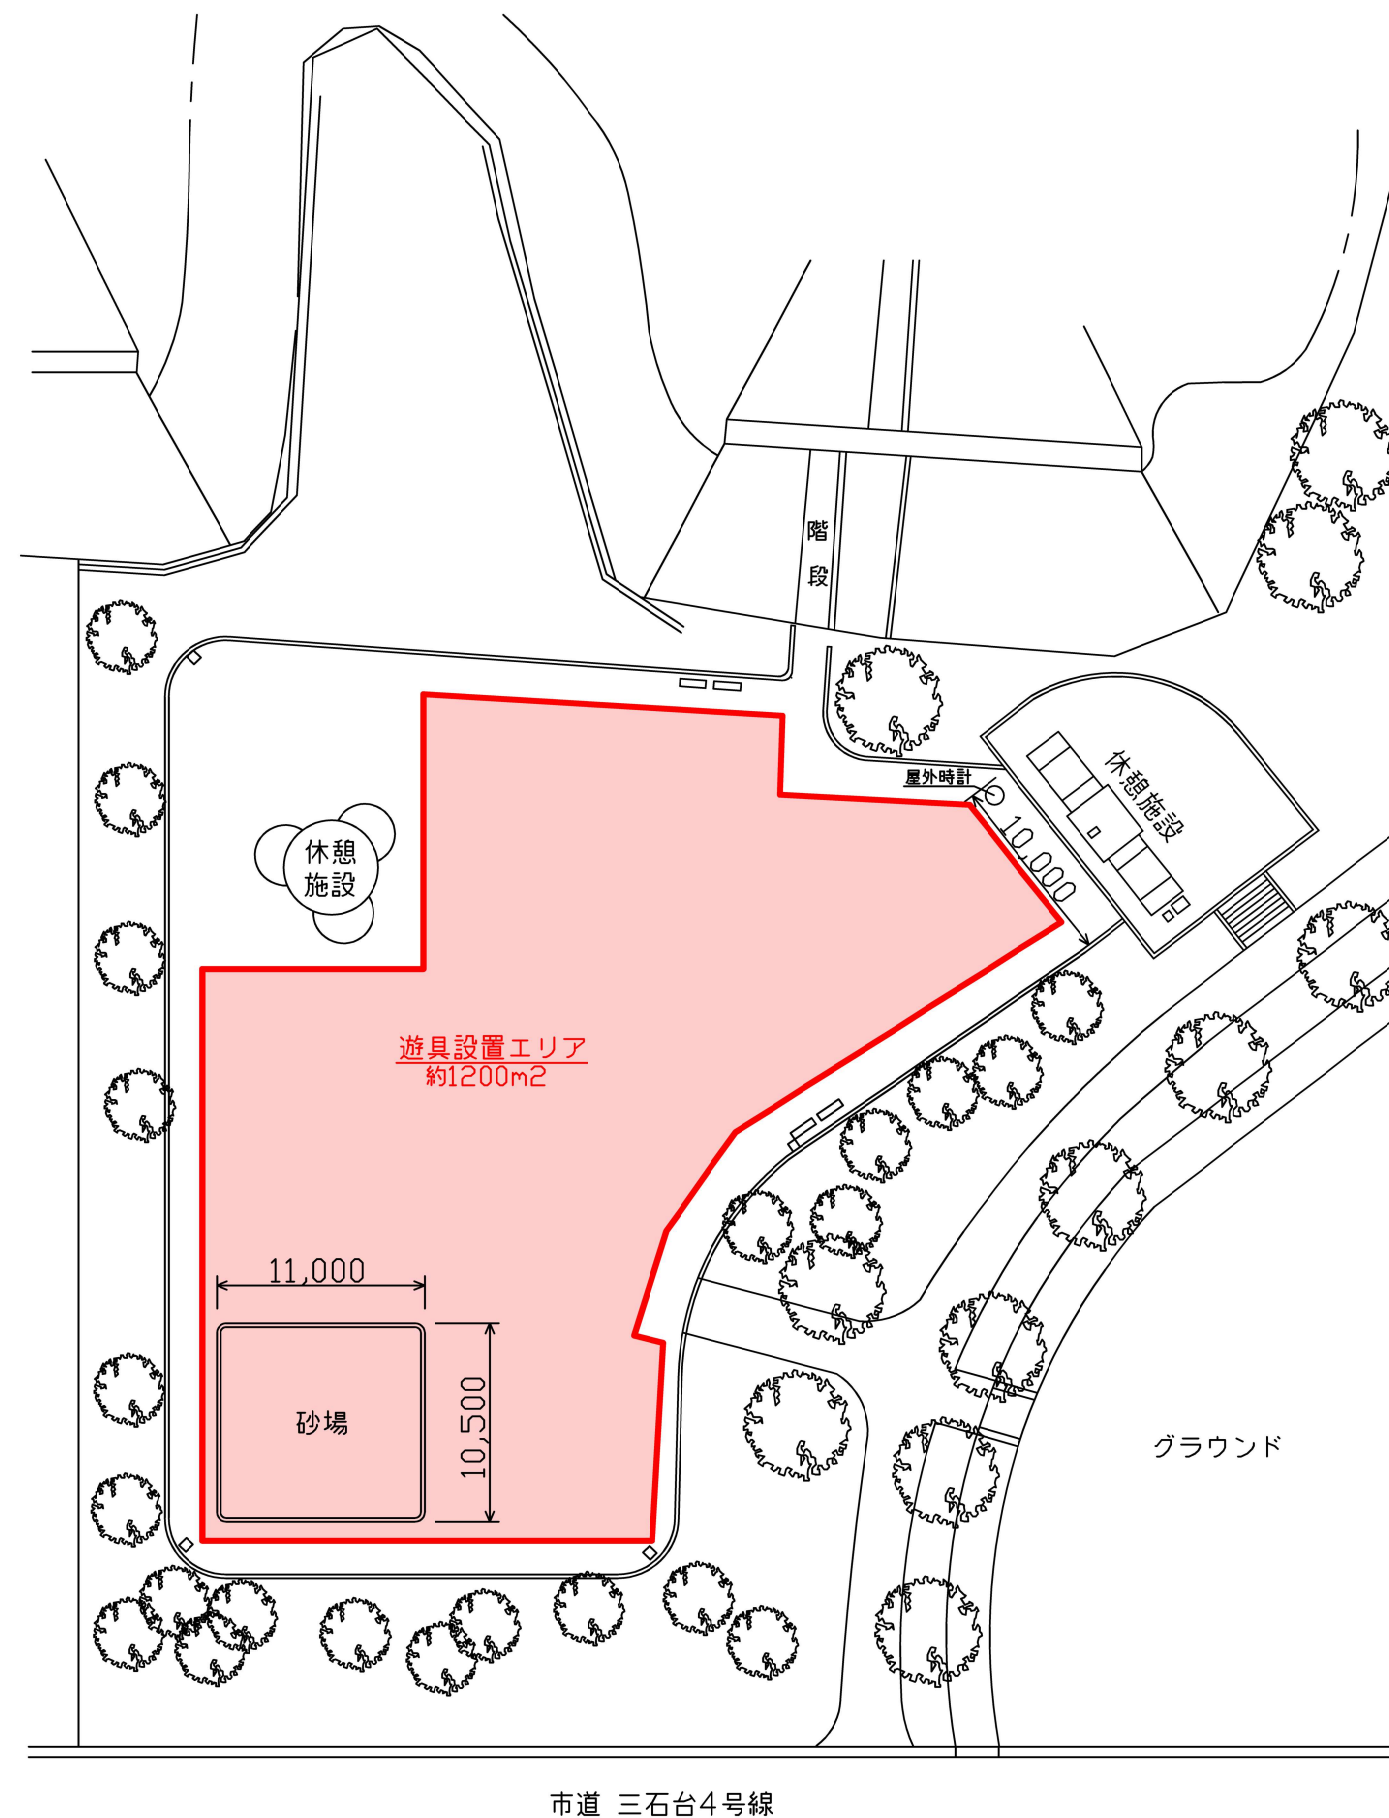

レイアウト S=1:400