


あやの台北部用地 分譲区画図

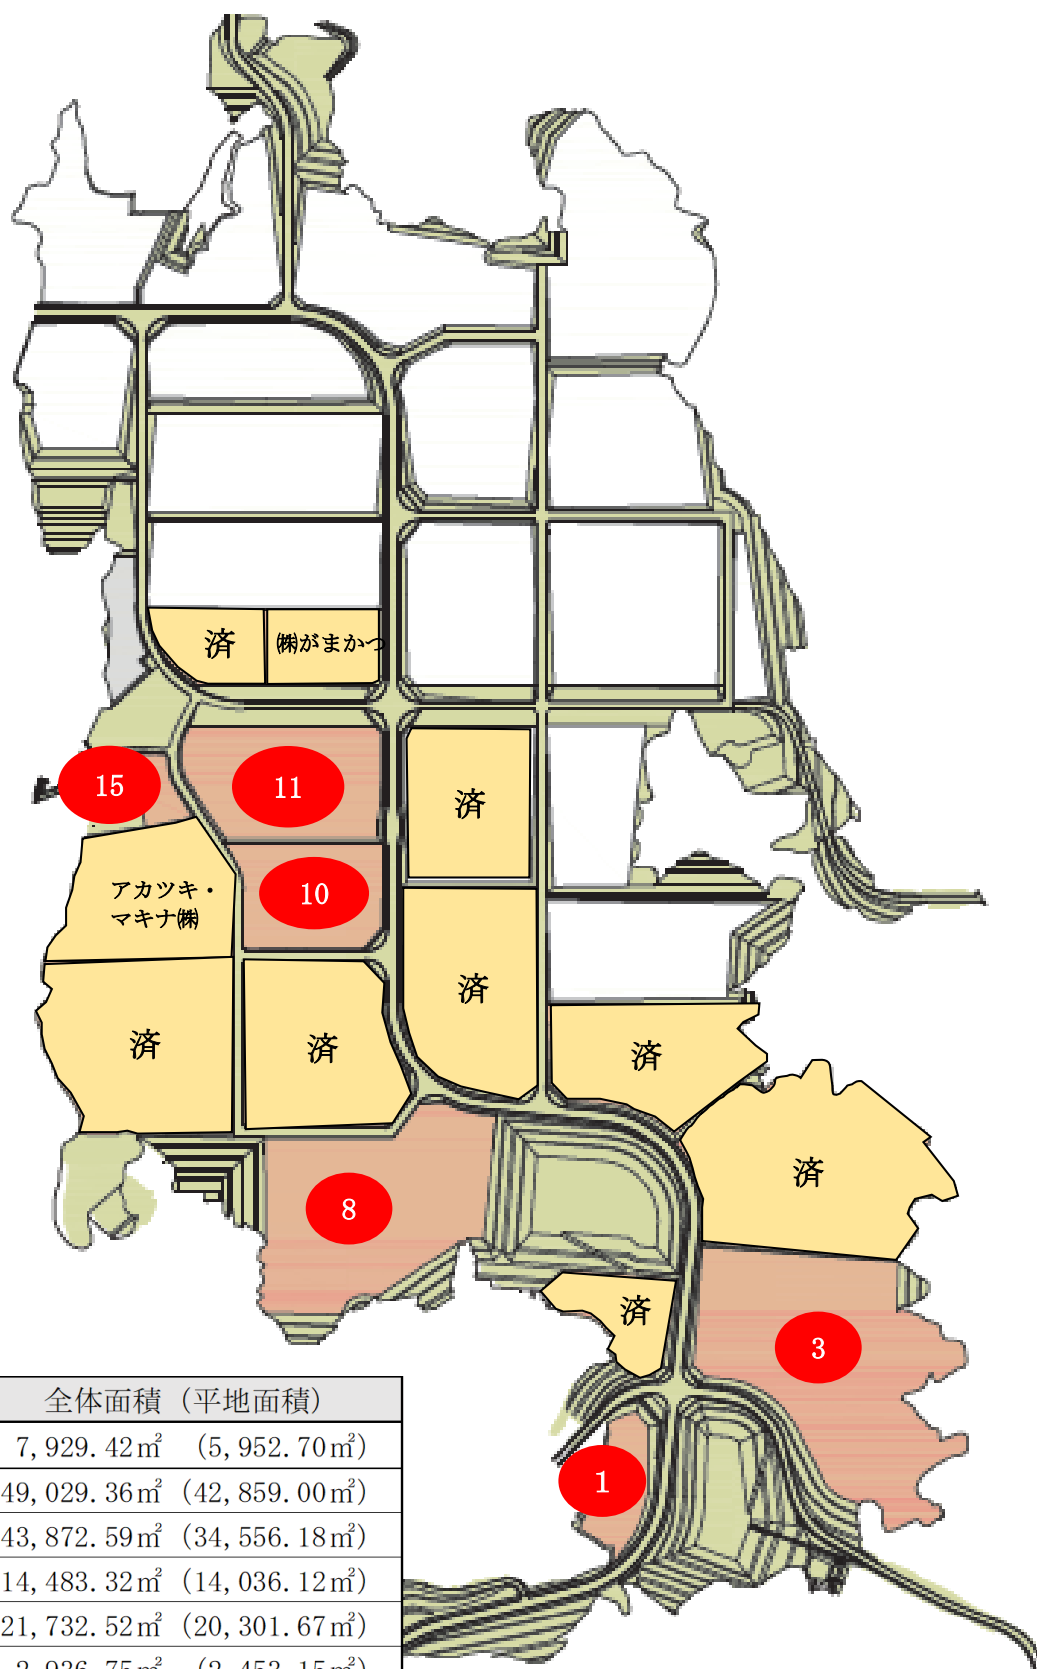

区画番号	全体面積（平地面積）
①	7, 929. 42 m ² （5, 952. 70 m ² ）
③	49, 029. 36 m ² （42, 859. 00 m ² ）
⑧	43, 872. 59 m ² （34, 556. 18 m ² ）
⑩	14, 483. 32 m ² （14, 036. 12 m ² ）
⑪	21, 732. 52 m ² （20, 301. 67 m ² ）
⑮	2, 936. 75 m ² （2, 453. 15 m ² ）