


あやの台北部用地 分譲区画図

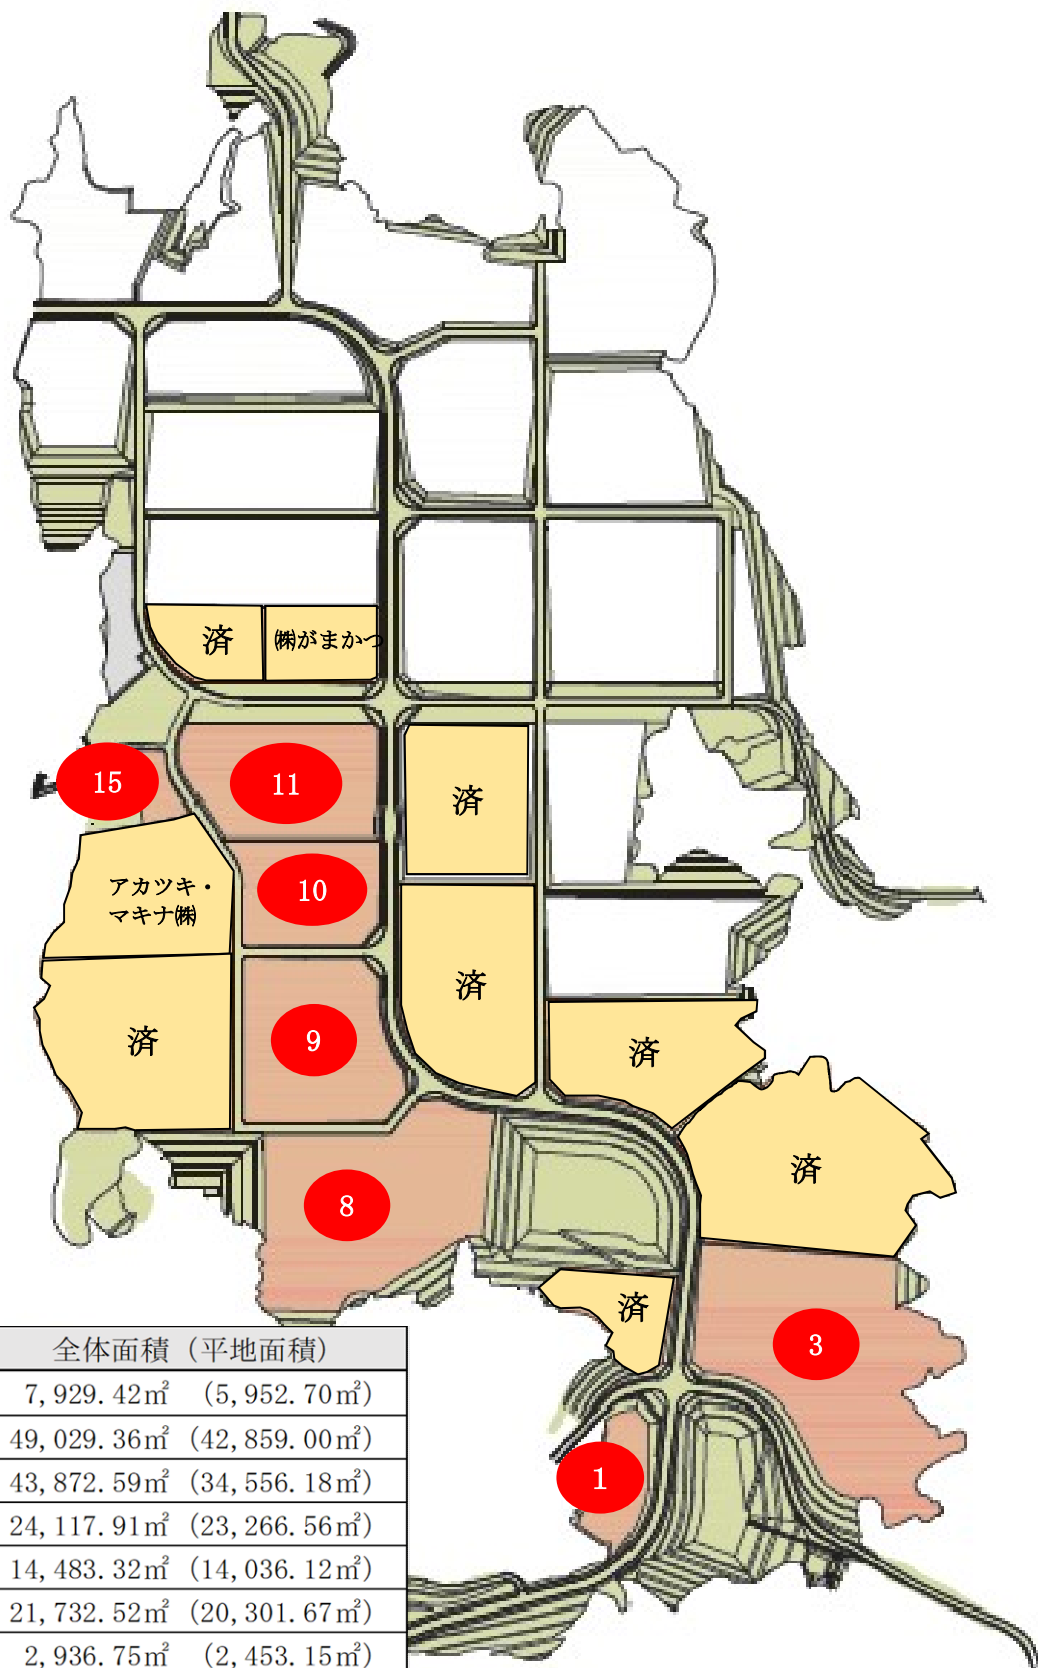

区画番号	全体面積（平地面積）
①	7,929.42㎡（5,952.70㎡）
③	49,029.36㎡（42,859.00㎡）
⑧	43,872.59㎡（34,556.18㎡）
⑨	24,117.91㎡（23,266.56㎡）
⑩	14,483.32㎡（14,036.12㎡）
⑪	21,732.52㎡（20,301.67㎡）
⑮	2,936.75㎡（2,453.15㎡）