


あやの台北部用地 分譲区画図

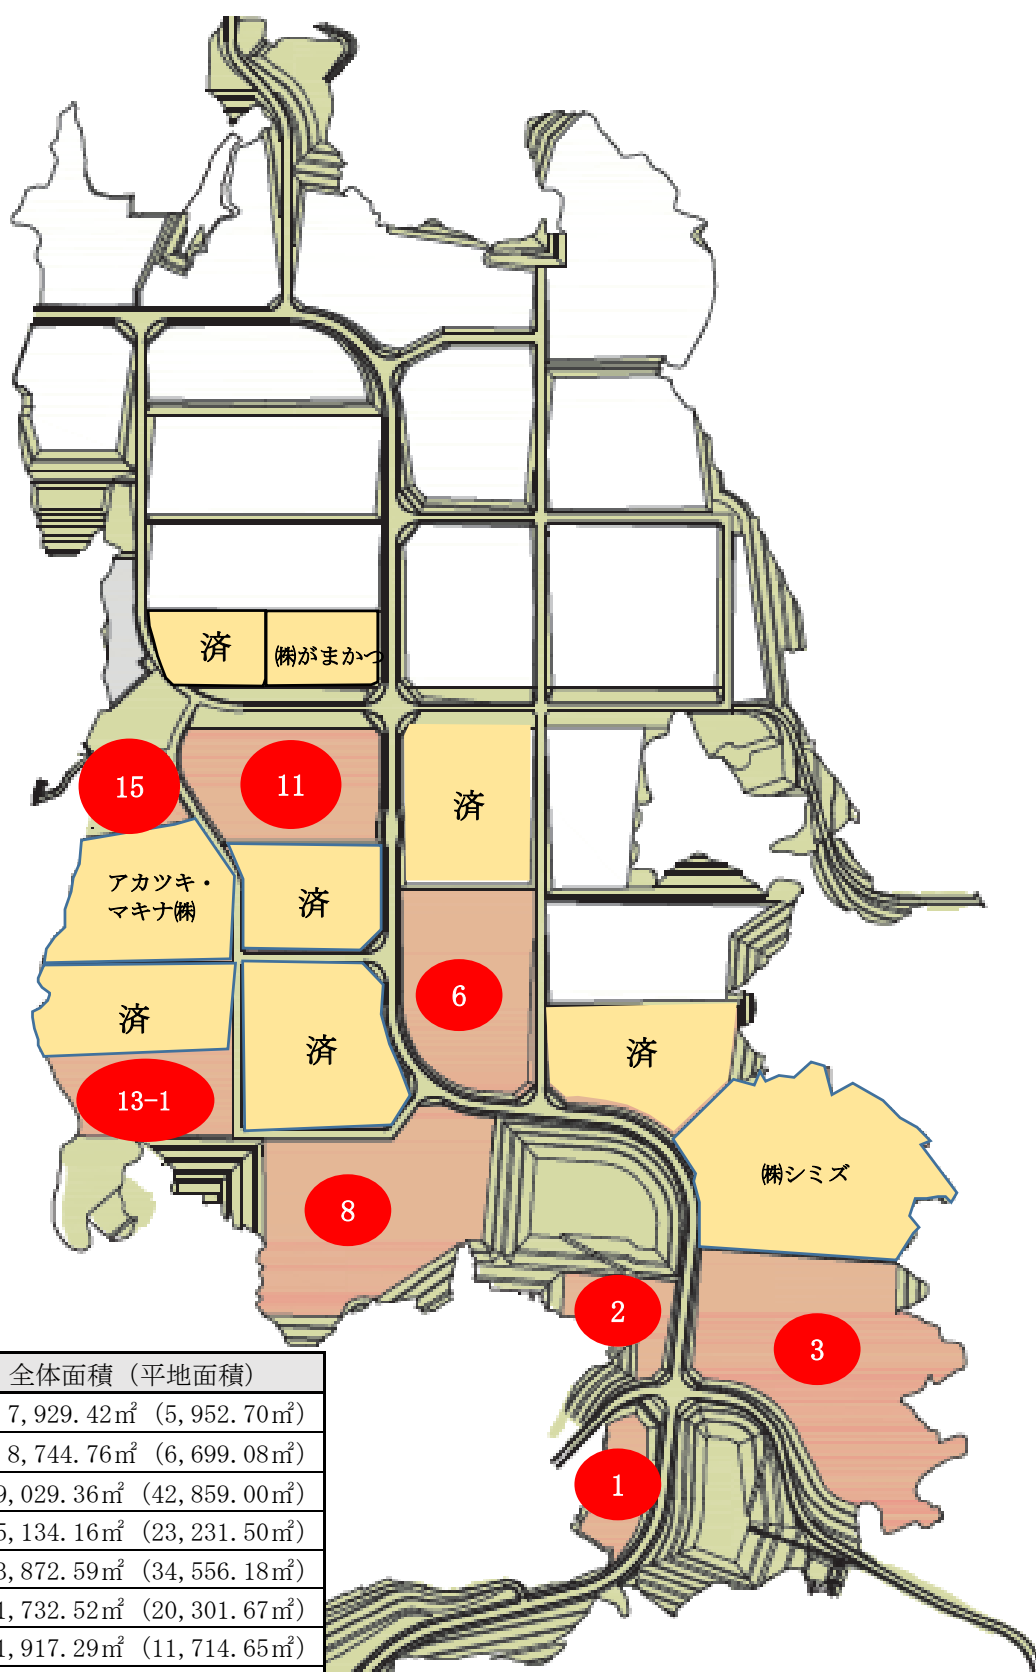

区画番号	全体面積（平地面積）
①	7,929.42㎡（5,952.70㎡）
②	8,744.76㎡（6,699.08㎡）
③	49,029.36㎡（42,859.00㎡）
⑥	25,134.16㎡（23,231.50㎡）
⑧	43,872.59㎡（34,556.18㎡）
⑪	21,732.52㎡（20,301.67㎡）
⑬-1	11,917.29㎡（11,714.65㎡）
⑮	2,936.75㎡（2,453.15㎡）