

工事着手7日前までに提出をお願いします。

**新設**  
排水設備等 増設 計画(変更) 確認申請書  
改築

年 月 日

(あて先) 橋本市長  
橋本市下水道条例第5条の規定により申請します。

住居表示


申請者	住所 橋本市東家一丁目1番1号				
	氏名 橋本 太郎	電話	0736-33-1111		
設置場所	橋本市 東家一丁目370、371、372				対象地番をすべて記入
排水区分	分流	工事予定	着手	〇〇年〇〇月〇〇日	
			完了	〇〇年〇〇月〇〇日	
戸数	1 戸	利用人口	5 人		
敷地面積	〇〇〇.〇〇 m <sup>2</sup>		<input checked="" type="checkbox"/> 水道水 <input type="checkbox"/> 井戸水 <input type="checkbox"/> 水道水井戸水併用 <input type="checkbox"/> その他( )		
現在の便所の形態	<input type="checkbox"/> くみ取り便所 <input checked="" type="checkbox"/> 単独浄化槽 <input type="checkbox"/> 合併浄化槽 <input type="checkbox"/> 簡易水洗 <input type="checkbox"/> その他( )		使用水源	水道メーター番号	
建物の種類	<input checked="" type="checkbox"/> 住宅 <input type="checkbox"/> 共同住宅 <input type="checkbox"/> 店舗 <input type="checkbox"/> 事務所 <input type="checkbox"/> 工場 <input type="checkbox"/> 倉庫 <input type="checkbox"/> 車庫 <input type="checkbox"/> 病院 <input type="checkbox"/> 官公署 <input type="checkbox"/> 湯屋 <input type="checkbox"/> その他( )				
土地の所有者	氏名 橋本 花子	建物の所有者	氏名 橋本 太郎	排水設備の所有者	氏名 橋本 太郎
利子補給制度	<input type="checkbox"/> 活用 <input checked="" type="checkbox"/> 不活用		除害施設の有無	<input type="checkbox"/> 有 <input checked="" type="checkbox"/> 無	
委任状					
上記申請の排水設備等の工事の一切を委任します。 受任者(住所) 橋本市〇〇〇〇〇番地 (氏名) 〇〇設備 代表者 〇〇〇〇 指定登録番号 第 〇〇〇 号 委任者(氏名) 橋本 太郎					
責任技術者氏名			指定工事店に専属責任技術者として登録されている者		
東家 一郎					
責任技術者登録番号			付		
橋第 〇〇〇〇〇-〇〇 号					

- (注) 1 □は該当するところにレをすること。  
 2 受付欄は記入しないでください。  
 3 添付書類：位置図、平面図、縦断図

1. 位置図

設置場所

橋本市東家一丁目370, 371, 372番地

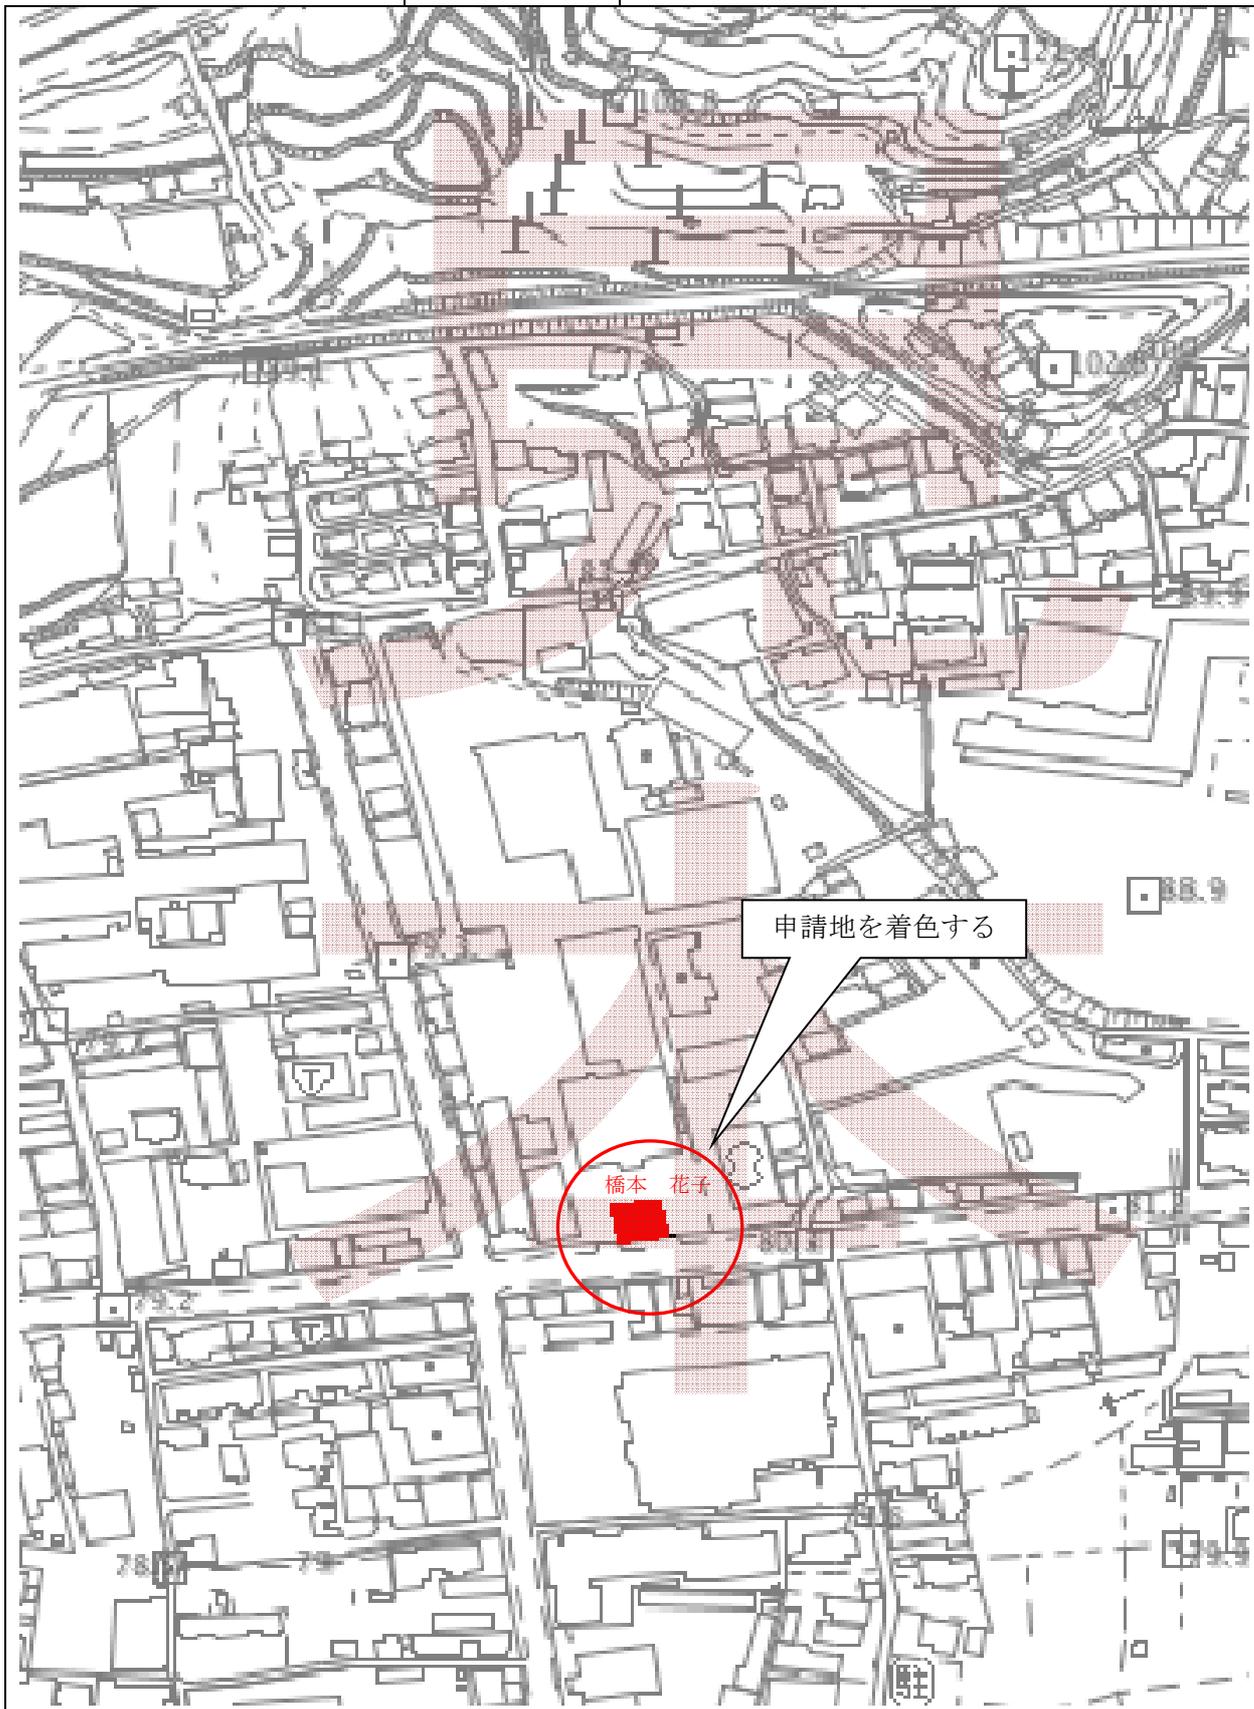


## 2. 平面図

設置場所

橋本市 東家一丁目 370、371、372

番地

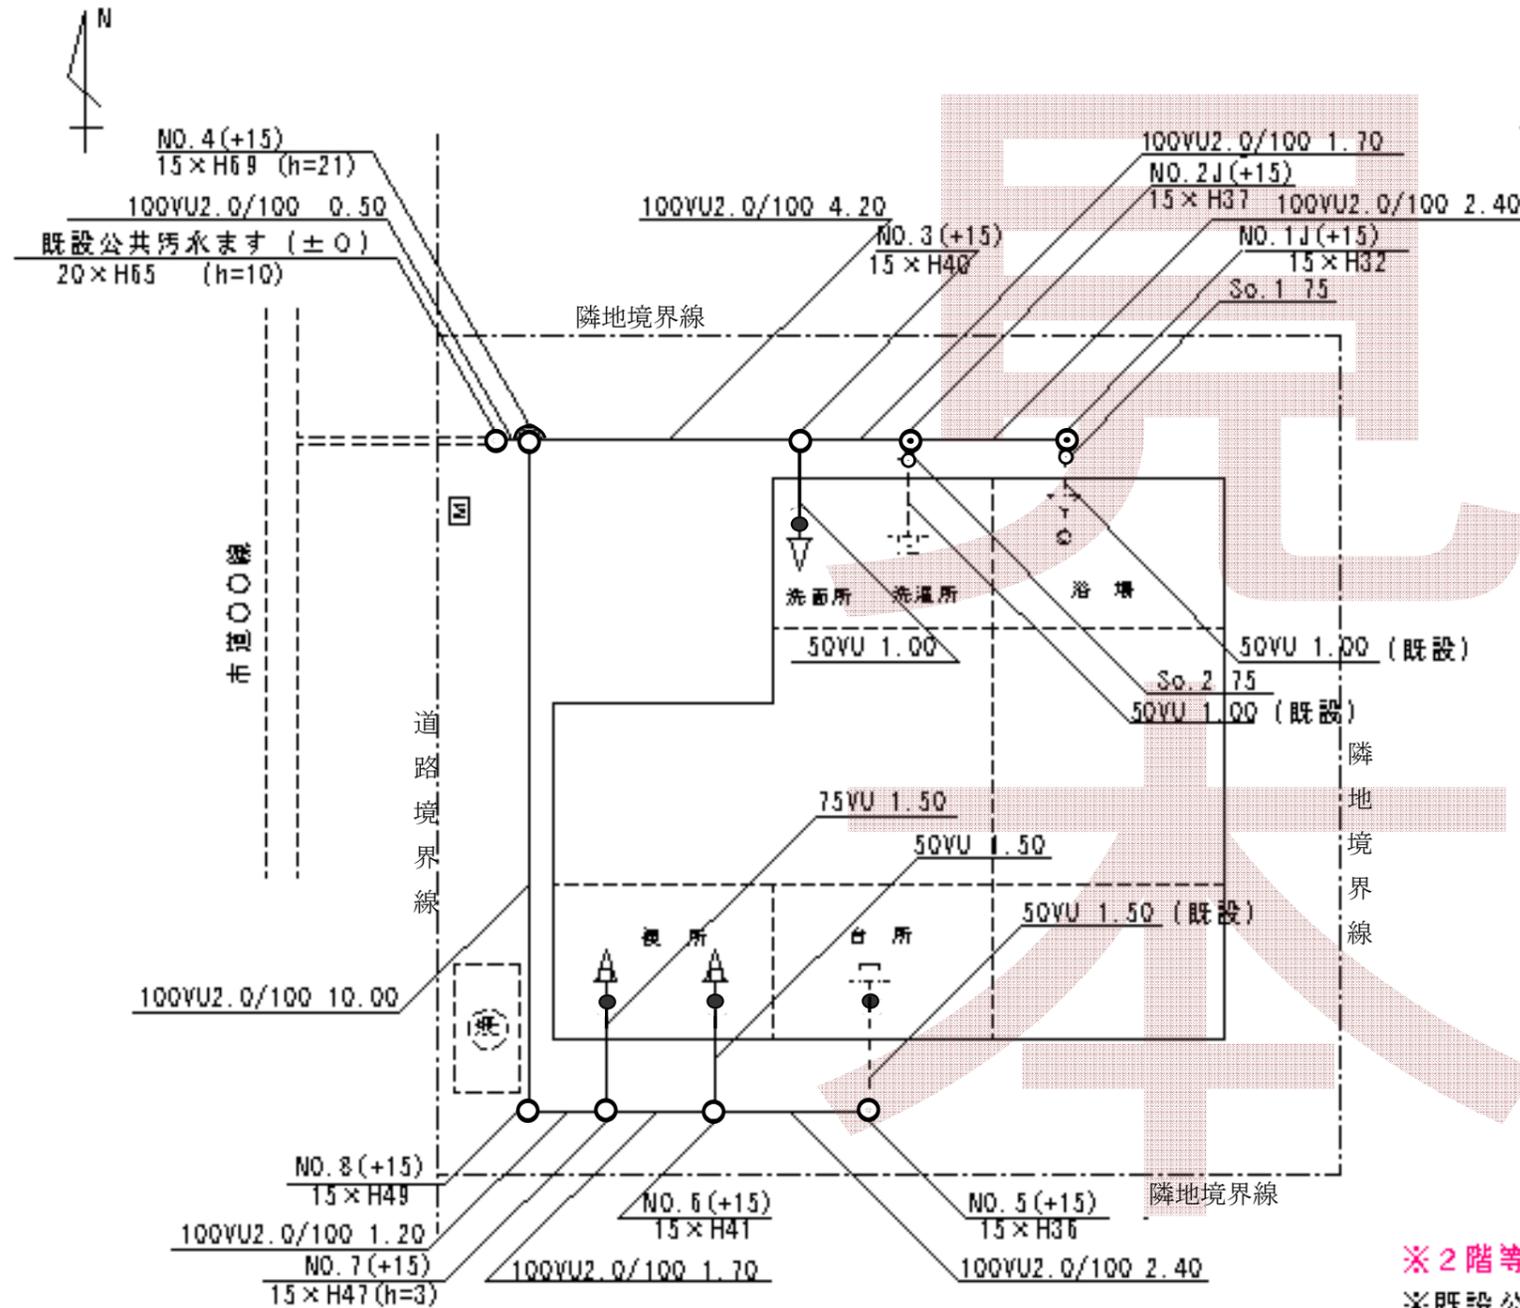

《特記事項記入例》

特記 1)

大視からの合流点については3cmの落差を有した製品をしようする

特記 2)

既設器具、既設配管は破線により識別できるように図示する。

《記入例》

新設器具の名称と型式・仕様

器具名称	仕様
汚水ます	
トラップますNO.1	UTR100*75*150
トラップますNO.2	W-UT100*75S-150
NO.3	90Y100*15-150
NO.4	VT100-150
NO.5	90L100-150
NO.6	90Y100*75-150
NO.7	45YS100-150
NO.8	90L100-150

※2階等に排水設備がある場合は、空スペース等に図示

※既設公共ますの天端高さを仮水準点(±0.00)とする。

責任技術者

東家 一郎

(令和〇〇年〇〇月〇〇日作成)

申請者

橋本 太郎

縮尺

1/100


### 3. 縦断図

設置場所

橋本市 東家一丁目 370、371、372

番地

※土被りは管厚を考慮しないこと。

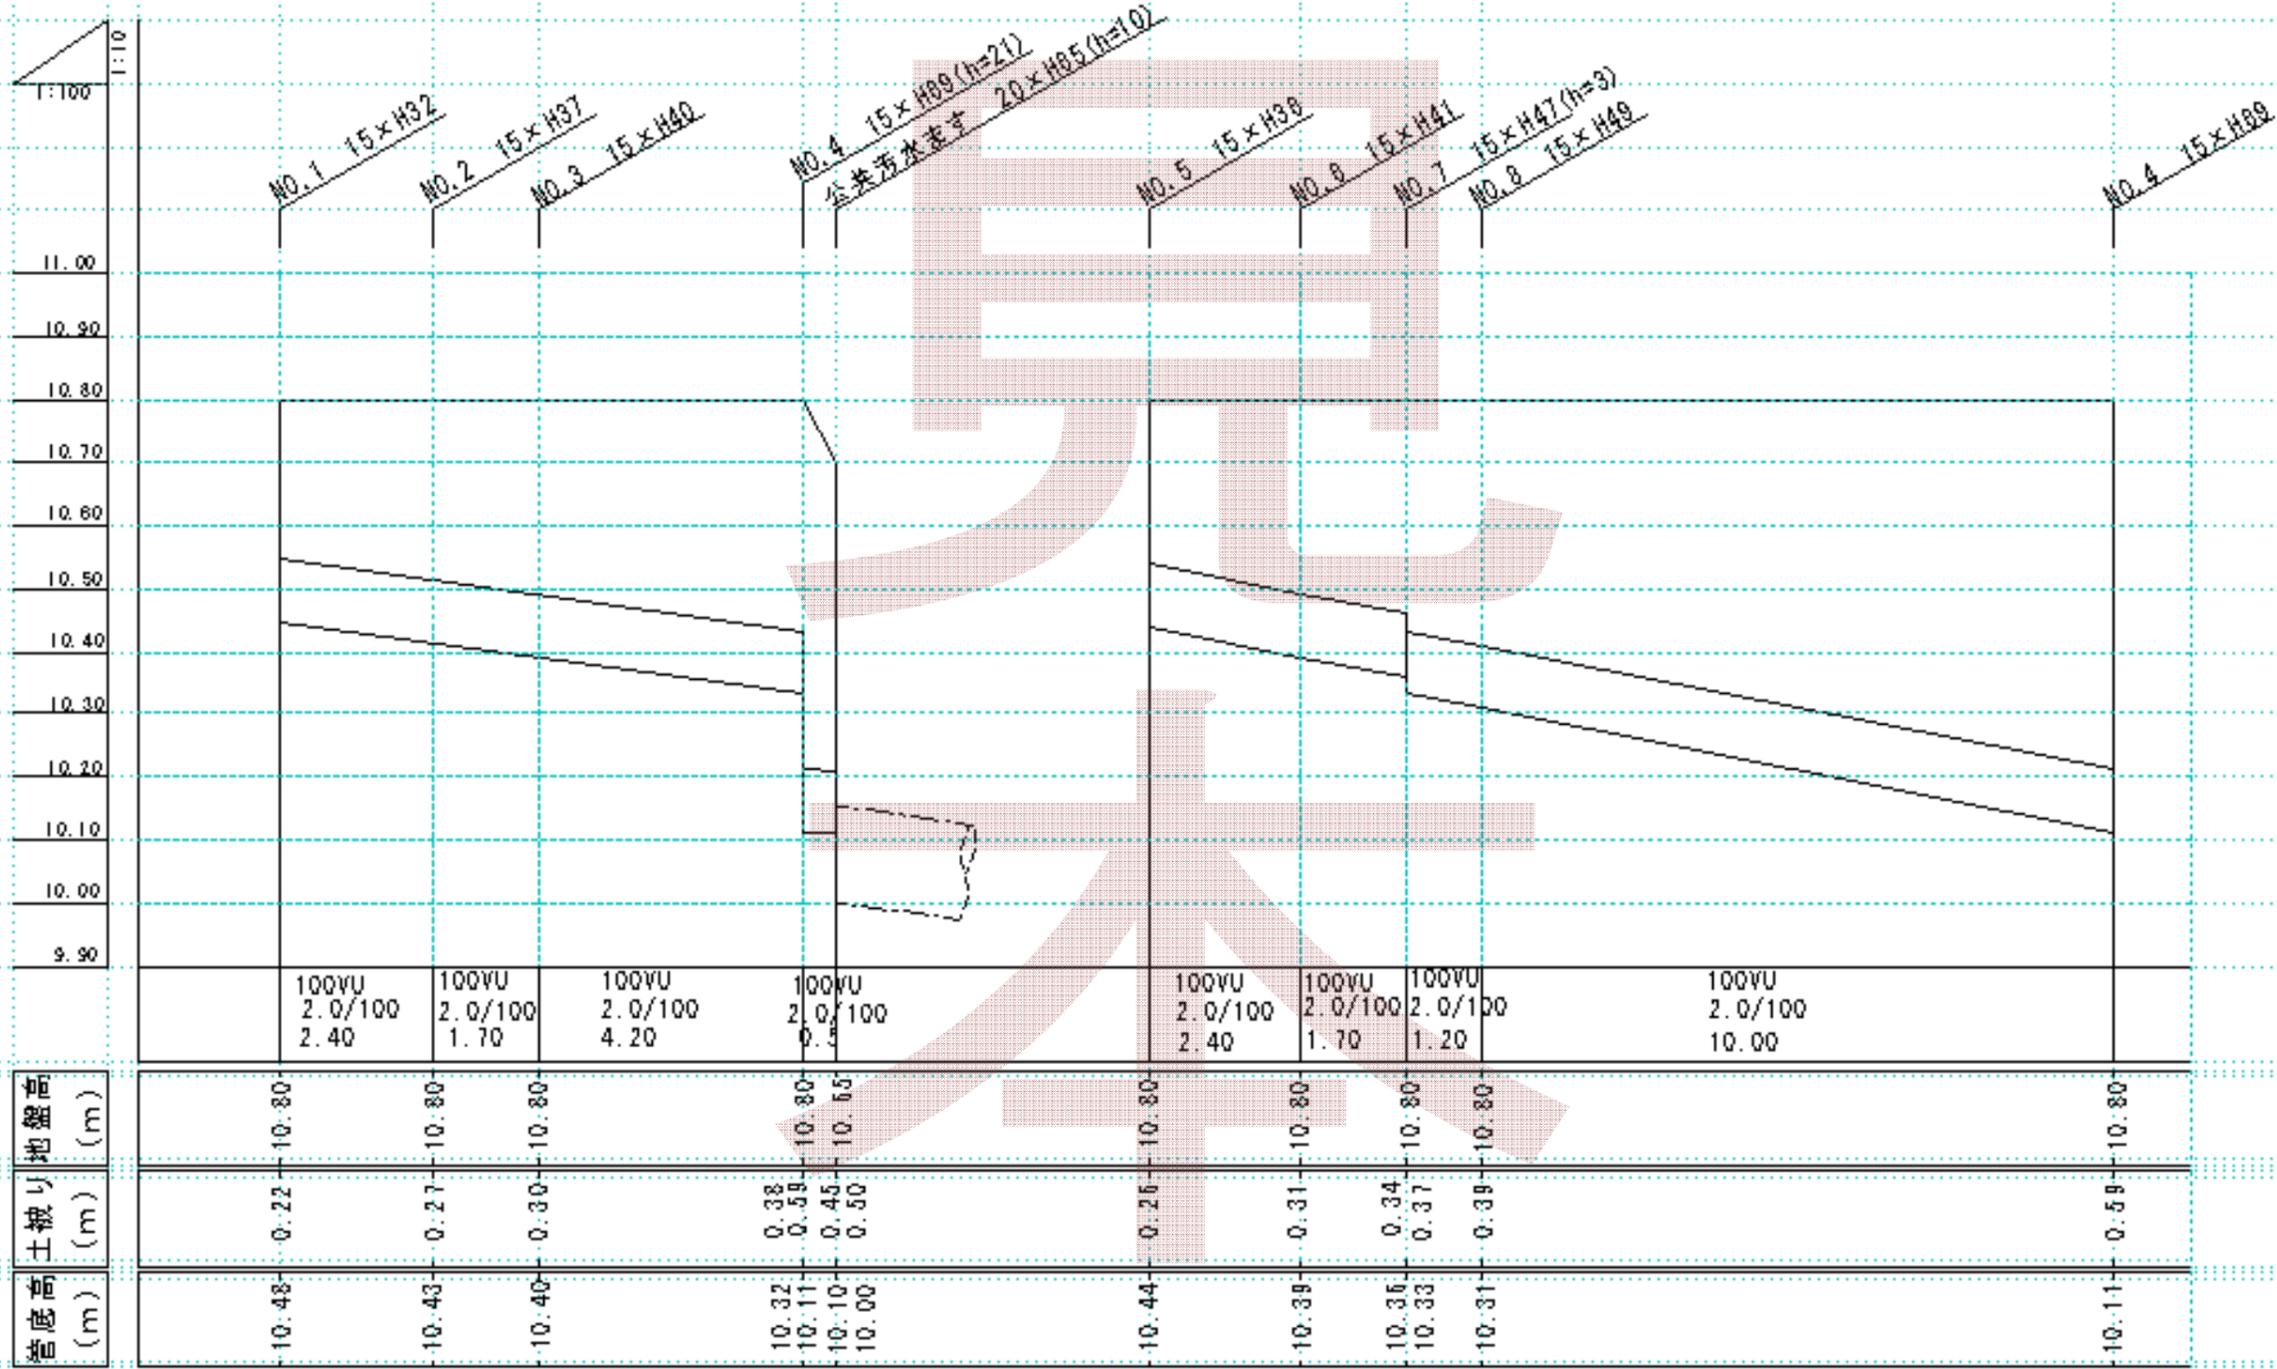

責任技術者

東家 一郎

(令和〇〇年〇〇月△△日作成)

申請者

橋本 太郎

縮尺

縦 1/10 横 1/100

排水確認の申請者と、設置する物件の土地、  
建物、又は両方の所有者が異なるとき提出

様式第2号(第4条関係)〔土地建物用〕

## 承 諾 書

(申請者) 住 所 橋本市東家一丁目1番1号  
氏 名 橋本 太郎

上記の者が、橋本市 東家一丁目370, 371, 372 に所有する私所有の (物件名)  
土地

(設置する物件の種類)  
に 排水設備 を設置することに関し、何ら異議なく承諾します。

令和〇〇年〇〇月〇〇日

(所有者) 住 所 橋本市高野口町名倉〇〇  
氏 名 名古屋 次郎

- (注) 1 (物件名)は、土地、建物、土地及び建物のうち該当するものを記入すること。  
2 (設置する物件の種類)は排水設備、水洗便所、排水設備及び水洗便所、取付ます及び取付管のうち該当するものを記入すること。

承 諾 書

住 所 橋本市東家一丁目1番1号  
(申請者)  
氏 名 橋本 太郎

上記の者が、下水を排除するために橋本市 東家一丁目370, 371, 372  
に所在する私所有の排水設備を使用することに関し、何ら異議なく承諾します。

令和〇〇年〇〇月〇〇日

住 所 橋本市高野口町名倉〇〇  
(所有者)  
氏 名 名古屋 次郎

# 最終清掃（消毒）依頼書

令和 年 月 日

殿

依頼者 住所  
(施主名) 氏名 印  
電話

下記の排水設備等の工事にともなう くみ取り便所  
し尿浄化槽等の清掃依頼をお願い致します。

最終清掃 (消毒) 予約確認	所有者	住所			
		氏名	電話		
	清掃場所	橋本市			
	種類及び人槽	くみ取り	浄化槽	無臭式	簡易水洗
		使用 人	単独 合併 全容積 m <sup>3</sup>	人槽 使用 人	人 使用 人
	浄化槽前回清掃日	令和 年 月 日	清掃業者名		
	保守点検等業者名			電話	
	最終清掃(消毒) 予定日(予約)	令和 年 月 日頃			
	確認通知欄	申請日	令和 年 月 日		
		確認番号	第 号	通知日	令和 年 月 日
工事施工業者名	業者名	担当者名			
	住所	携帯			
	電話	F A X			
予約受付日	令和 年 月 日			確認日	
予約受付印			下水道課 確認欄	令和 年 月 日	
				担当者(サイン)	

最終清掃 (消毒) 依頼	最終清掃(消毒) 予定日	令和 年 月 日
	備考	※ 浄化槽清掃依頼の時は、前回清掃日と清掃業者名、保守点検業者名をご記入下さい。 未記入の場合、清掃日が遅れる事があります。
	受付日	令和 年 月 日
	受付印	

**最終清掃(消毒)依頼書** 平成 年 月 日

清掃 衛生 殿

依頼者 住所 橋本市東家4-14-11  
(施主名) 氏名 橋本 太郎 印  
電話 0732-32-1320

くみ取り便所  
下記の排水設備等の工事ともなう し尿浄化槽等の清掃依頼をお願い致します。

所有者	住所 橋本市東家4-14-11 氏名 橋本 太郎 電話 0732-32-1320
清掃場所	橋本市 橋本市東家4-14-11
種類及び人槽	くみ取り 浄化槽 無臭式 簡易水洗 使用 人 単独 人槽 使用 人 使用 人 合併 人槽 使用 人 使用 人 全容積 m <sup>3</sup>
浄化槽前回清掃日	平成29年8月30日 清掃業者名 清掃 衛生
保守点検等業者名	電話
最終清掃(消毒)予定日(予約)	平成29年12月25日頃
確認通知欄	申請日 平成29年11月17日 確認番号 第29-100号 通知日 平成29年11月17日
工事施工業者名	業者名 下水建設 担当者名 下水 次郎 住所 橋本市東家1-1-1 携帯 090-9999-9999 電話 0736-33-1111 F A X 0736-33-3150
予約受付日	平成 年 月 日 確認日 平成 年 月 日
予約受付印	下水道課 確認欄 担当者(サイン)

最終清掃(消毒)依頼書

備考 ※ 浄化槽清掃依頼の際は、前回清掃日と清掃業者名、保守点検業者名をご記入下さい。未記入の場合、清掃日が遅れる事があります。

受付日 平成 年 月 日

受付印

1

必要事項記入のうえ、清掃業者へ提出

清掃業者で、清掃(消毒)予約を行い、受付印押印をして頂き、下水道課に提出

**最終清掃(消毒)依頼書** 平成 年 月 日

清掃 衛生 殿

依頼者 住所 橋本市東家4-14-11  
(施主名) 氏名 橋本 太郎 印  
電話 0732-32-1320

くみ取り便所  
下記の排水設備等の工事ともなう し尿浄化槽等の清掃依頼をお願い致します。

所有者	住所 橋本市東家4-14-11 氏名 橋本 太郎 電話 0732-32-1320
清掃場所	橋本市 橋本市東家4-14-11
種類及び人槽	くみ取り 浄化槽 無臭式 簡易水洗 使用 人 単独 人槽 使用 人 使用 人 合併 人槽 使用 人 使用 人 全容積 m <sup>3</sup>
浄化槽前回清掃日	平成29年8月30日 清掃業者名 清掃 衛生
保守点検等業者名	電話
最終清掃(消毒)予定日(予約)	平成29年12月25日頃
確認通知欄	申請日 平成29年11月17日 確認番号 第29-100号 通知日 平成29年11月17日
工事施工業者名	業者名 下水建設 担当者名 下水 次郎 住所 橋本市東家1-1-1 携帯 090-9999-9999 電話 0736-33-1111 F A X 0736-33-3150
予約受付日	平成 年 月 日 確認日 平成 年 月 日
予約受付印	下水道課 確認欄 担当者(サイン)

最終清掃(消毒)依頼書

備考 ※ 浄化槽清掃依頼の際は、前回清掃日と清掃業者名、保守点検業者名をご記入下さい。未記入の場合、清掃日が遅れる事があります。

受付日 平成 年 月 日

受付印

2

**最終清掃(消毒)依頼書** 平成 年 月 日

清掃 衛生 殿

依頼者 住所 橋本市東家4-14-11  
(施主名) 氏名 橋本 太郎 印  
電話 0732-32-1320

くみ取り便所  
下記の排水設備等の工事ともなう し尿浄化槽等の清掃依頼をお願い致します。

所有者	住所 橋本市東家4-14-11 氏名 橋本 太郎 電話 0732-32-1320
清掃場所	橋本市 橋本市東家4-14-11
種類及び人槽	くみ取り 浄化槽 無臭式 簡易水洗 使用 人 単独 人槽 使用 人 使用 人 合併 人槽 使用 人 使用 人 全容積 m <sup>3</sup>
浄化槽前回清掃日	平成29年8月30日 清掃業者名 清掃 衛生
保守点検等業者名	電話
最終清掃(消毒)予定日(予約)	平成29年12月25日頃
確認通知欄	申請日 平成29年11月17日 確認番号 第29-100号 通知日 平成29年11月17日
工事施工業者名	業者名 下水建設 担当者名 下水 次郎 住所 橋本市東家1-1-1 携帯 090-9999-9999 電話 0736-33-1111 F A X 0736-33-3150
予約受付日	平成29年11月20日 確認日 平成29年11月21日
予約受付印	下水道課 確認欄 担当者(サイン)

最終清掃(消毒)依頼書

備考 ※ 浄化槽清掃依頼の際は、前回清掃日と清掃業者名、保守点検業者名をご記入下さい。未記入の場合、清掃日が遅れる事があります。

受付日 平成 年 月 日

受付印

4

下水道課にて、担当者の確認サイン及び日付を記載。その後、排水設備確認通知書を発行。排水設備工事進捗に併せ、清掃業者と清掃(消毒)日を調整

清掃業者で、受付印押印をして頂き、申請者(排水設備業者)で保管

**最終清掃(消毒)依頼書** 平成 年 月 日

清掃 衛生 殿

依頼者 住所 橋本市東家4-14-11  
(施主名) 氏名 橋本 太郎 印  
電話 0732-32-1320

くみ取り便所  
下記の排水設備等の工事ともなう し尿浄化槽等の清掃依頼をお願い致します。

所有者	住所 橋本市東家4-14-11 氏名 橋本 太郎 電話 0732-32-1320
清掃場所	橋本市 橋本市東家4-14-11
種類及び人槽	くみ取り 浄化槽 無臭式 簡易水洗 使用 人 単独 人槽 使用 人 使用 人 合併 人槽 使用 人 使用 人 全容積 m <sup>3</sup>
浄化槽前回清掃日	平成29年8月30日 清掃業者名 清掃 衛生
保守点検等業者名	電話
最終清掃(消毒)予定日(予約)	平成29年12月25日頃
確認通知欄	申請日 平成29年11月17日 確認番号 第29-100号 通知日 平成29年11月17日
工事施工業者名	業者名 下水建設 担当者名 下水 次郎 住所 橋本市東家1-1-1 携帯 090-9999-9999 電話 0736-33-1111 F A X 0736-33-3150
予約受付日	平成29年11月20日 確認日 平成29年11月21日
予約受付印	下水道課 確認欄 担当者(サイン)

最終清掃(消毒)依頼書

備考 ※ 浄化槽清掃依頼の際は、前回清掃日と清掃業者名、保守点検業者名をご記入下さい。未記入の場合、清掃日が遅れる事があります。

受付日 平成 年 月 日

受付印

3

**最終清掃(消毒)確認書** 平成 年 月 日

殿

くみ取り便所  
下記の排水設備等の工事ともなう し尿浄化槽等の清掃について確認いたしました。

所有者	住所 氏名 電話
清掃場所	橋本市
種類及び人槽	くみ取り 浄化槽 無臭式 簡易水洗 使用 人 単 型 人槽 使用 人 使用 人 合併 人槽 使用 人 使用 人 全容積 m <sup>3</sup>
清掃予定日	平成 年 月 日 AM : PM : 頃
確認番号	第 号
処理施設使用開始年月日	平成 年 月 日
清掃業者名	
備考	

最終清掃(消毒)後、最終清掃(消毒)確認書を発行して頂き、写しを、排水設備工事完了届とともに、下水道課に提出

**最終清掃(消毒)依頼書** 平成 年 月 日

清掃 衛生 殿

依頼者 住所 橋本市東家4-14-11  
(施主名) 氏名 橋本 太郎 印  
電話 0732-32-1320

くみ取り便所  
下記の排水設備等の工事ともなう し尿浄化槽等の清掃依頼をお願い致します。

所有者	住所 橋本市東家4-14-11 氏名 橋本 太郎 電話 0732-32-1320
清掃場所	橋本市 橋本市東家4-14-11
種類及び人槽	くみ取り 浄化槽 無臭式 簡易水洗 使用 人 単独 人槽 使用 人 使用 人 合併 人槽 使用 人 使用 人 全容積 m <sup>3</sup>
浄化槽前回清掃日	平成29年8月30日 清掃業者名 清掃 衛生
保守点検等業者名	電話
最終清掃(消毒)予定日(予約)	平成29年12月25日頃
確認通知欄	申請日 平成29年11月17日 確認番号 第29-100号 通知日 平成29年11月17日
工事施工業者名	業者名 下水建設 担当者名 下水 次郎 住所 橋本市東家1-1-1 携帯 090-9999-9999 電話 0736-33-1111 F A X 0736-33-3150
予約受付日	平成29年11月20日 確認日 平成29年11月21日
予約受付印	下水道課 確認欄 担当者(サイン)

最終清掃(消毒)依頼書

備考 ※ 浄化槽清掃依頼の際は、前回清掃日と清掃業者名、保守点検業者名をご記入下さい。未記入の場合、清掃日が遅れる事があります。

受付日 平成29年12月15日

受付印

5

浄化槽からの切り替えなど、排水設備を全て新設せず、一部既存の排水設備を使用する場合に提出

従来の排水設備等使用届出書

令和〇〇年〇〇月〇〇日

(あて先) 橋本市長

届出者

住所 橋本市東家一丁目1-1  
氏名 橋本 太郎  
電話番号 33-〇〇〇〇

令和〇〇年〇〇月〇〇日付けで申請した排水設備等計画確認申請書のとおり従来の排水設備を使用したいので、次のとおり届け出ます。

なお、従来の排水設備等を使用することに関して、不具合が生じた場合は、一切申請者の責任において処理いたします。

設置場所 橋本市東家一丁目 370,371,372

(施行規程第4条2項6号関係)

3箇所以上の排水を床下で1つにまとめた配管を  
まずに接続する場合に提出

## 床下排水設備（横主管一括排水）方式使用誓約書

令和〇〇年〇〇月〇〇日

(あて先) 橋本市長

この度、橋本市 〇〇〇〇〇〇〇〇 番地での排水設備工事の施工にあたり、床下排水設備（横主管一括排水）方式を採用します。

つきましては本方式は保守点検、補修等が容易でないため、本方式が原因で事故が発生した場合や、維持管理上の問題が発生した場合については、当方で責任を持って対応することを誓約します。

なお、申請者と使用者が異なる場合で使用者が確定したとき、又は建築物の譲渡等があったときは、当該建築物の使用者又は譲受者に対し、本申請書の内容について継承します。

申請者

住 所  
氏 名

橋本市〇〇〇〇〇〇  
橋本 太郎

住宅メーカー

住 所  
氏 名

橋本市〇〇〇〇〇〇  
市脇 花子

指定工事店

住 所  
氏 名

橋本市〇〇〇〇〇〇  
東家 一郎

排水設備等確認通知書			
住所		橋本市東家一丁目1番1号	
申請者 (設置者)氏名	橋本 太郎 様		排水確認日
橋本市長			印
令和〇〇年〇〇月〇〇日付で申請のあった下記の排水設備等の計画(計画の変更)に関し、確認したので、橋本市下水道条例施行規程第4条第3項の規定により通知します。			
計画の区分	排水設備	<input checked="" type="checkbox"/> 新設 <input type="checkbox"/> 増設 <input type="checkbox"/> 改築	利子補給 制度 <input type="checkbox"/> 活用 <input checked="" type="checkbox"/> 不活用
	水洗便所	<input type="checkbox"/> 新設 <input type="checkbox"/> 増設 <input type="checkbox"/> くみ取り便所の改造	<input checked="" type="checkbox"/> 浄化槽の切替 <input type="checkbox"/> その他の改造
設置場所	橋本市 東家一丁目370, 371, 372		
使用者名	橋本 太郎	電話番号	33-1111
施工業者名 (排水設備指 定工事店名)	〇〇設備	担当責任 技術者名	〇〇〇〇
土地所有者名	橋本 花子	建物所有者名	橋本 太郎
排水設備 所有者名	橋本 太郎	除害施設の 有 無	<input type="checkbox"/> 有 <input checked="" type="checkbox"/> 無
使用水源	<input checked="" type="checkbox"/> 水道水 <input type="checkbox"/> 井戸水 <input type="checkbox"/> 水道水井戸水併用 <input type="checkbox"/> その他( )		
排水人口	5 人	敷地面積	〇〇〇. 〇〇m <sup>2</sup>
着工予定日	令和〇〇年〇〇月〇〇日	完成予定日	令和〇〇年〇〇月〇〇日
(指示事項)			
〇〇〇〇をおこなうこと			
確認の下りに、条件や指示がある場合があります。			

(注) この書類は、工事の着手及び検査等に必要なものですから大切に保管してください。

完了予定日までに提出してください。

## 排水設備工期変更届

〇〇年〇〇月〇〇日

(あて先) 橋本市長

設置場所 橋本市東家一丁目 370,371,372  
申請人氏名 橋本 太郎  
確認番号 第 〇〇-〇〇〇 号

上記申請の排水設備設置につきましては、確認申請に記載いたしました工期予定より完了が下記の理由により遅れますので届け出ます。

記

着手 〇〇年 4月 1日 着手 〇〇年 4月 1日  
工期予定 を工期 に変更  
完了 〇〇年 6月 30日 完了 〇〇年 7月 30日

理由

(例) 建物本体工事の遅延により、工期が伸びたため

(指定工事店) 第 〇〇 号

住 所 橋本市〇〇番地

工事店名 〇〇設備 代表者 古佐田 三郎

(責任技術者)

橋第 〇〇〇〇-〇〇 号

氏 名 東家 一郎

工事完了日より5日以内(土・日・祝日の場合は、翌営業日)に必ず提出してください。

### 排水設備等工事完了届出書

令和〇〇年〇〇月〇〇日

(あて先) 橋本市長

住所 橋本市東家一丁目1番1号  
届出者 氏名 橋本 太郎  
電話番号 33-1111

排水設備等の工事が完了したので、橋本市下水道条例施行規程第9条第1項の規定により次のとおり届け出ます。

工事区分	排水設備	<input checked="" type="checkbox"/> 新設 <input type="checkbox"/> 増設 <input type="checkbox"/> 改築	利子補給制度	<input type="checkbox"/> 活用 <input checked="" type="checkbox"/> 不活用
	水洗便所	<input type="checkbox"/> 新設 <input type="checkbox"/> 増設 <input type="checkbox"/> くみ取り便所の改造	<input checked="" type="checkbox"/> 浄化槽の切替 <input type="checkbox"/> その他の改築	
設置場所	橋本市 東家一丁目 370、371、372			
使用者名	橋本 太郎			
確認年月日	令和〇〇年〇〇月〇〇日	確認番号	第 AA-BBB 号	
施工業者名 (指定工事店名)	〇〇設備	担当責任技術者名	東家 一郎	
補修指示 年月日	年 月 日	工事(補修)完了日	令和〇〇年〇〇月〇〇日	

確認通知書右上の日付

確認通知書右上の番号

工事完了日を記入

- (注)
- は該当するところにレをすること。
  - 平面図、その他市が指示するものを添付すること。
  - 工事完了5日以内に提出のこと。
  - 補修の指示を受けたときは直ちに補修し改めて工事完了届出書を提出すること。



# 最終清掃（消毒）確認書

令和 年 月 日

殿

〒

下記の排水設備等の工事にともなう くみ取便所 の清掃について確認いたしました。  
し尿浄化槽等

所有者	住所			
	氏名	電話		
清掃場所	橋本市			
種類及び人槽	くみ取り	浄化槽	無臭式	簡易水洗
	使用 人	単 独 合 併 全容積	人槽 使用 人	使用 人
清掃予定日	令和 年 月 日		AM : PM : 頃	
確認番号	第 号			
処理施設 使用開始年月日	令和 年 月 日			
清掃業者名				
備考				

浄化槽使用廃止届出書	
	令和 年 月 日
様	届出者 住所 橋本市東家一丁目1番1号 氏名 橋本 太郎 電話 ( 0736 - 33 - 1111 )
	 印
浄化槽の使用を廃止したので、浄化槽法第11条の3の規定により、次のとおり届け出ます。 記	
1. 設置場所の地名地番	橋本市東家一丁目370、371、372
2. 使用廃止の年月日	令和 〇〇 年 〇〇 月 〇〇 日
3. 処理の対象	①し尿のみ                      ②し尿及び雑排水
4. 廃止の理由	公共下水道接続のため
5. 設置届出書等の受理年月日及び受付番号	令和 年 月 日 <input type="checkbox"/> 設置(変更)届出書                      第 号 <input type="checkbox"/> 設置(変更)計画書                      第 号
6. 浄化槽の種類	製造業者 〇〇樹脂株式会社 形式規模 10人槽
7. 最終清掃年月日	令和 〇〇 年 〇〇 月 〇〇 日
8. 最終清掃業者名	〇〇衛生社
* 行政庁処理欄	浄化槽台帳手入れ                      検印 令和 年 月 日

備考 記名押印に代えて、署名することができる。

## 検 査 済 証

第 AA-BBB 号  
令和〇〇年〇〇月〇〇日申請者  
氏 名

橋本 太郎 様

橋本市長



下記の排水設備等の工事に関し検査した結果、さきに確認した内容のとおり竣工したことを証します。

工 事 区 分	排 水 設 備	<input checked="" type="checkbox"/> 新設	<input type="checkbox"/> 増設	<input type="checkbox"/> 改築
	水 洗 便 所	<input type="checkbox"/> 新設	<input type="checkbox"/> 増設	<input checked="" type="checkbox"/> 浄化槽の切替 <input type="checkbox"/> くみ取り便所の改造 <input type="checkbox"/> その他の改築
設 置 場 所	橋本市 東家一丁目370、371、372			
指 定 工 事 店	〇〇設備	使用 者 名	橋本 太郎	
確 認 年 月 日	令和〇〇年〇〇月〇〇日	確 認 番 号	第 AA-BBB 号	
工 事 完 了 届 出 年 月 日	令和〇〇年〇〇月〇〇日	検 査 済 年 月 日	令和〇〇年〇〇月〇〇日	