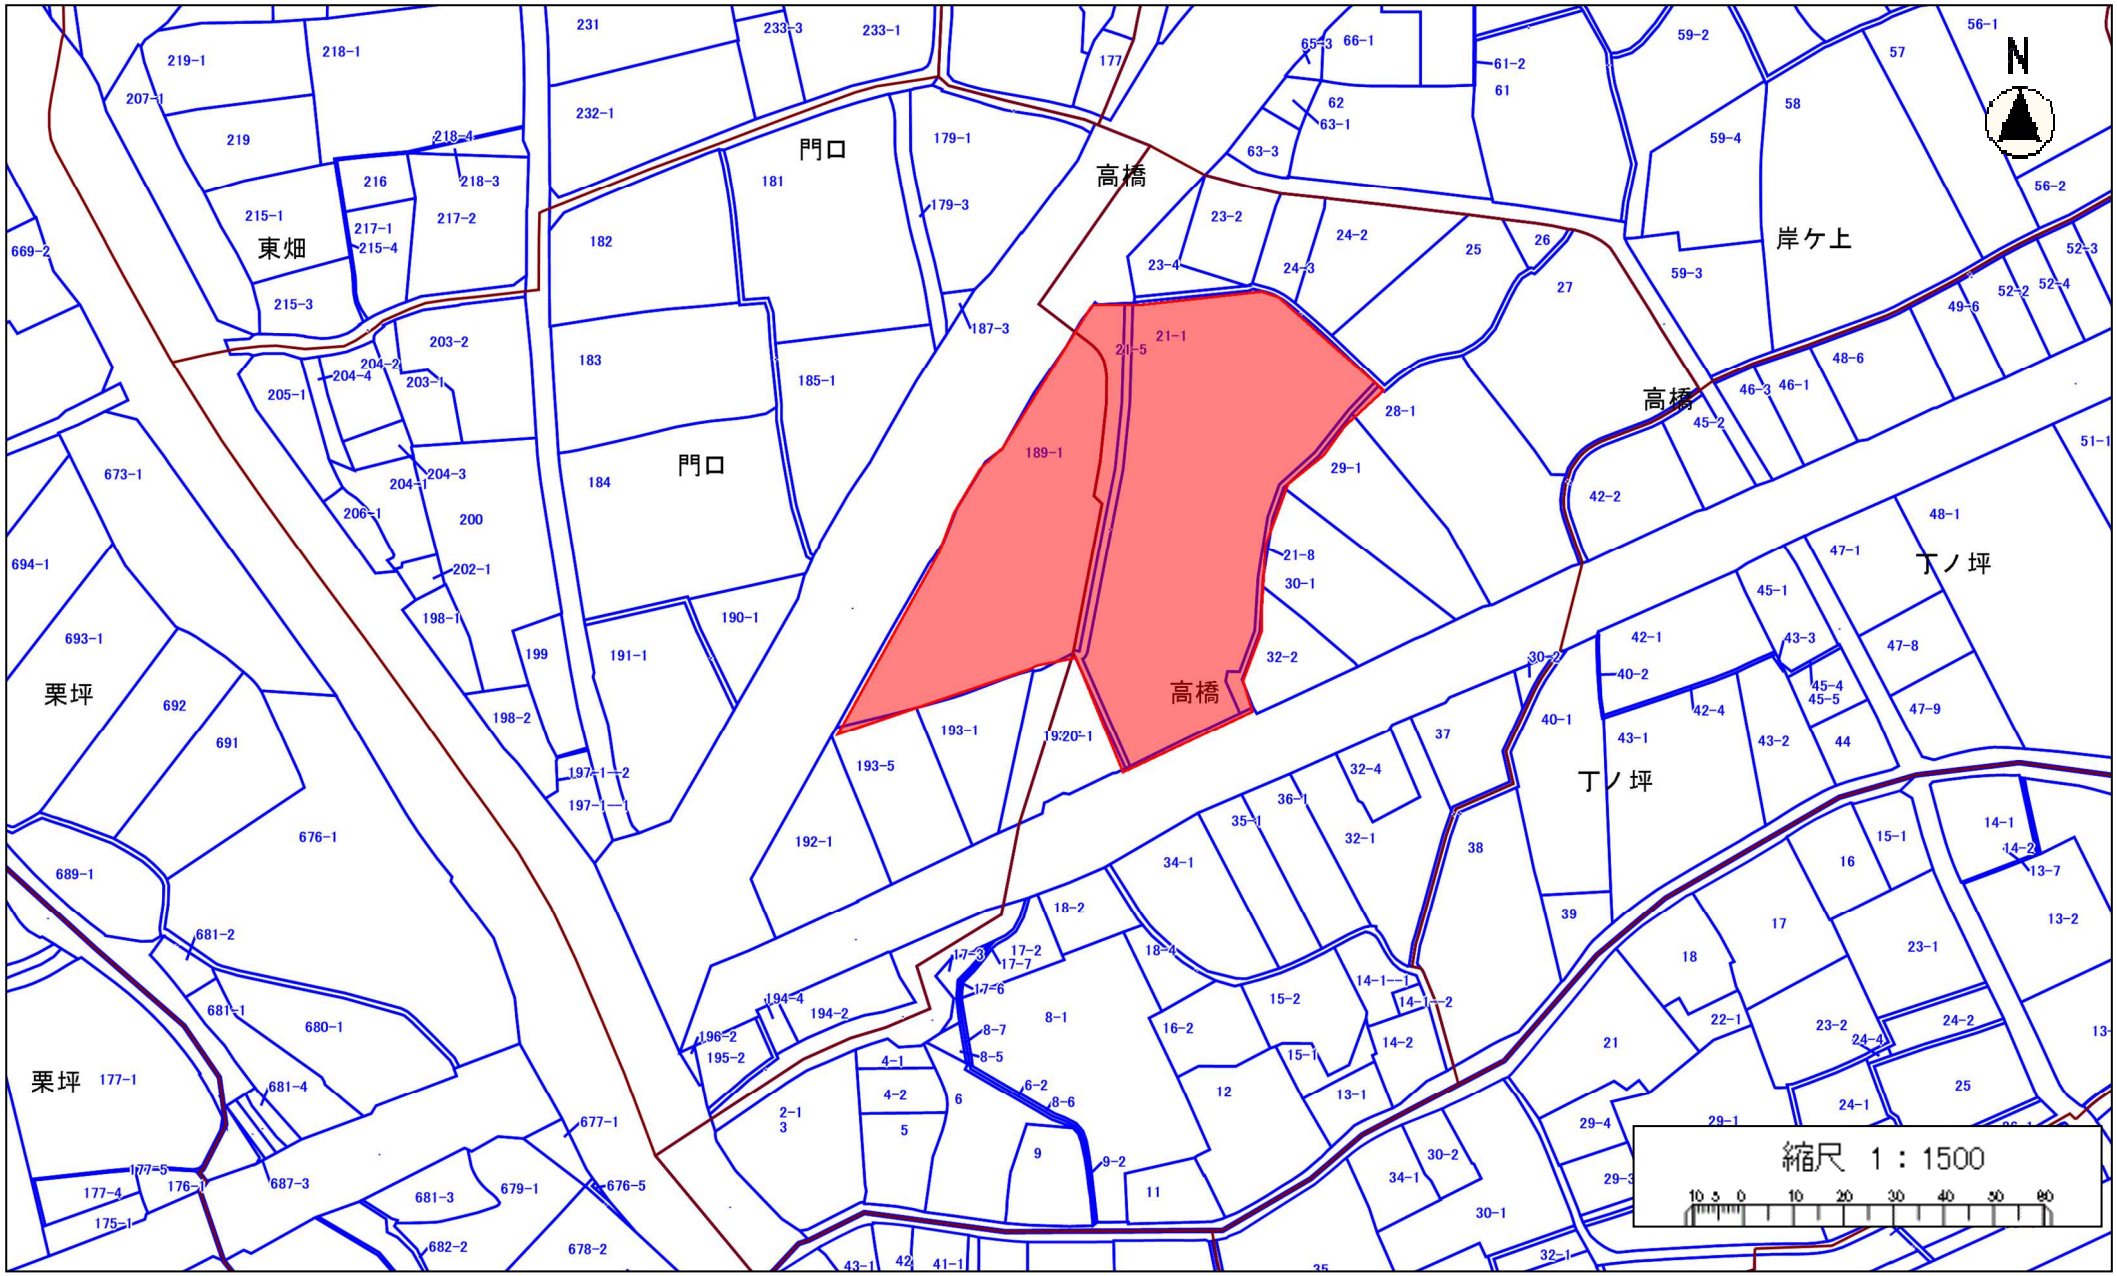
N
門口
高橋
東畑
岸ケ上
丁ノ坪
栗坪
縮尺 1：1500